




! Deze tekening is gemaakt voor architecturale toepassing. Dit is geen uitvoeringstekening. Bij uitvoering gelden de Schüco verwerkingsvoorwaarden.

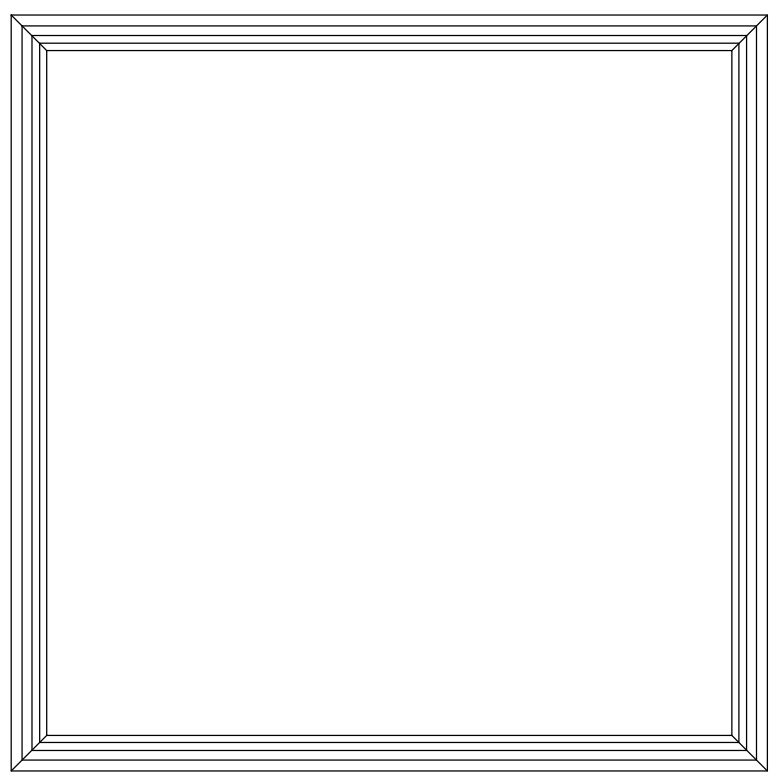


VAST GLAS

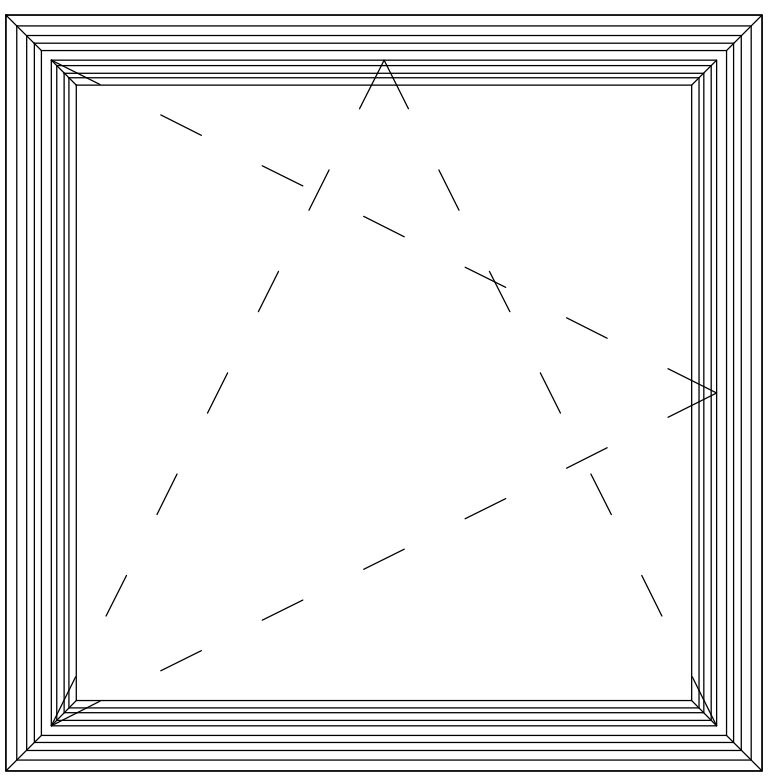


DRAAIKIEPRAAM

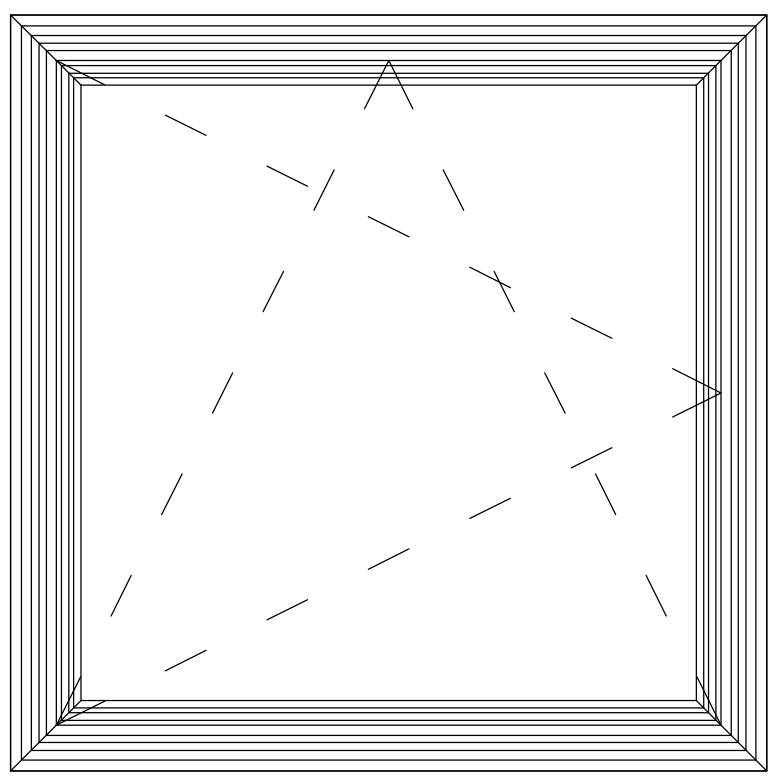



DRAAIKIEPRAAM WK2

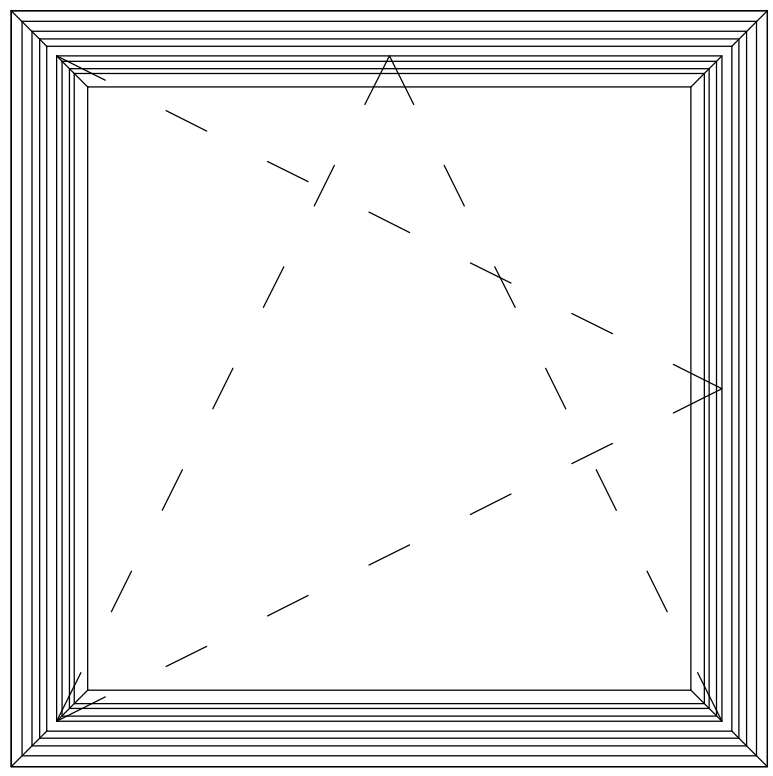



DRAAIKIEPRAAM MET
TIP-TRONIC VLEUGEL

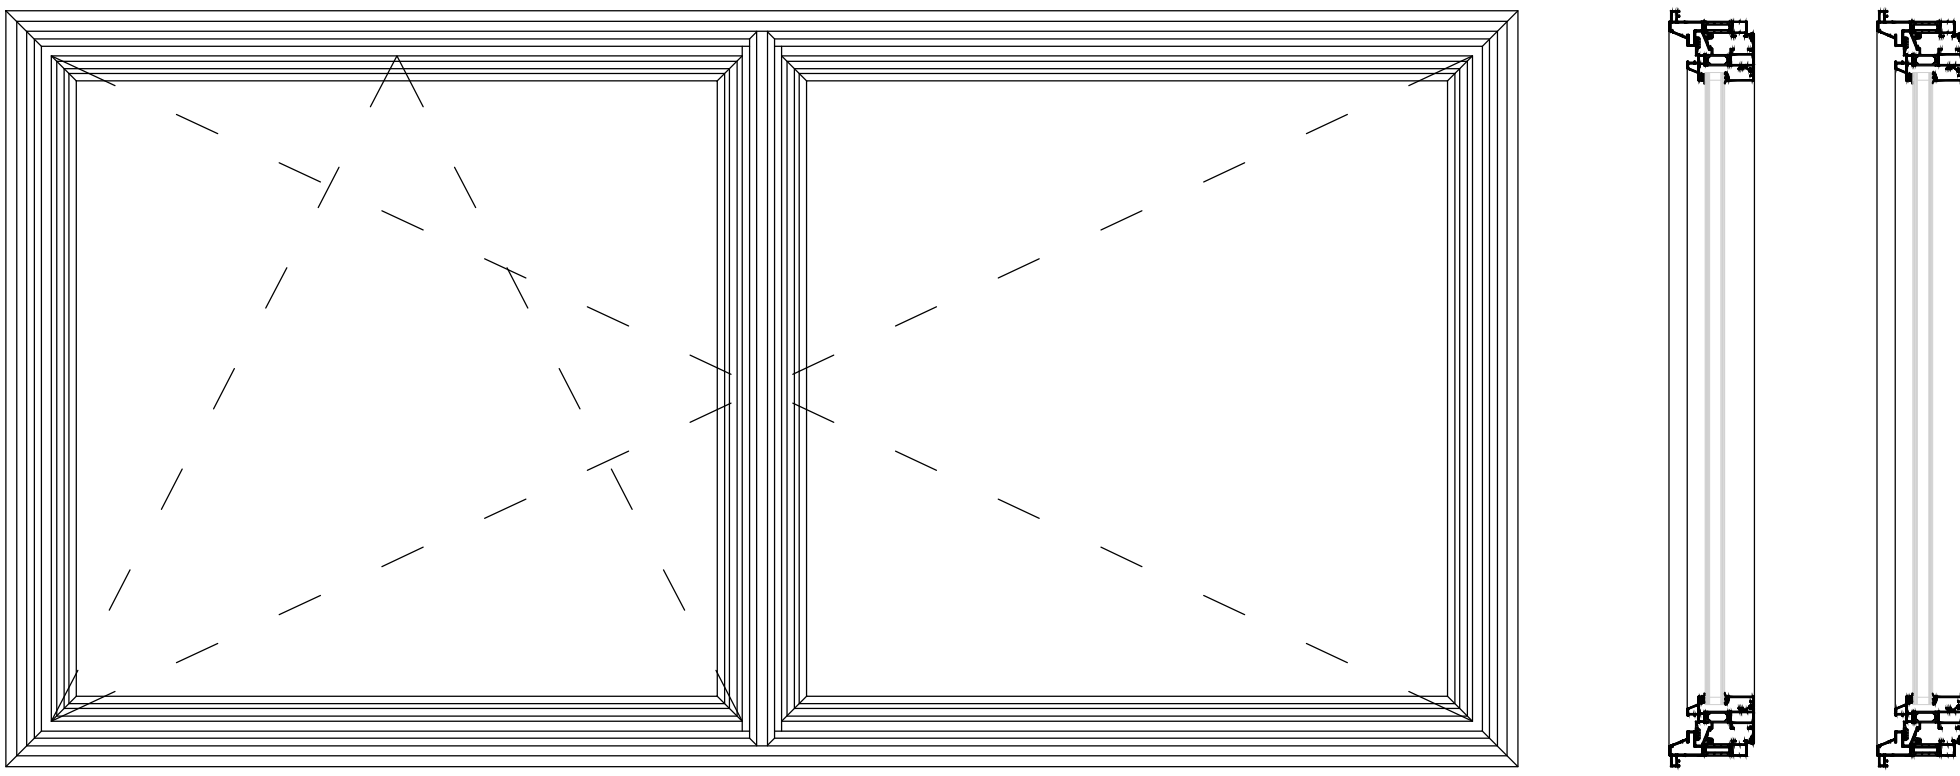


STOLPRAAM

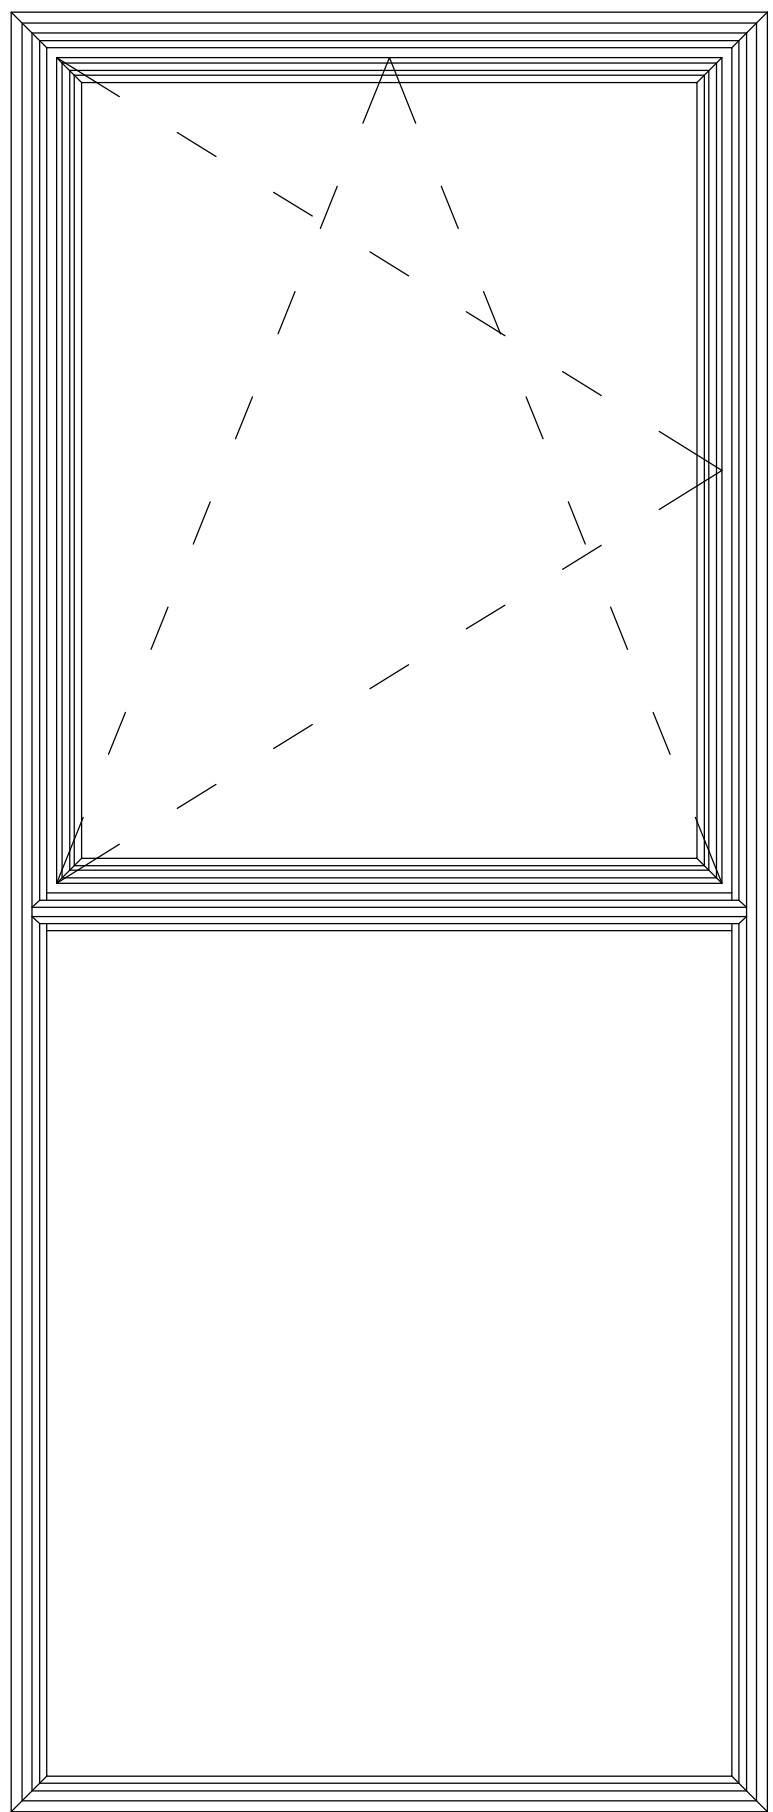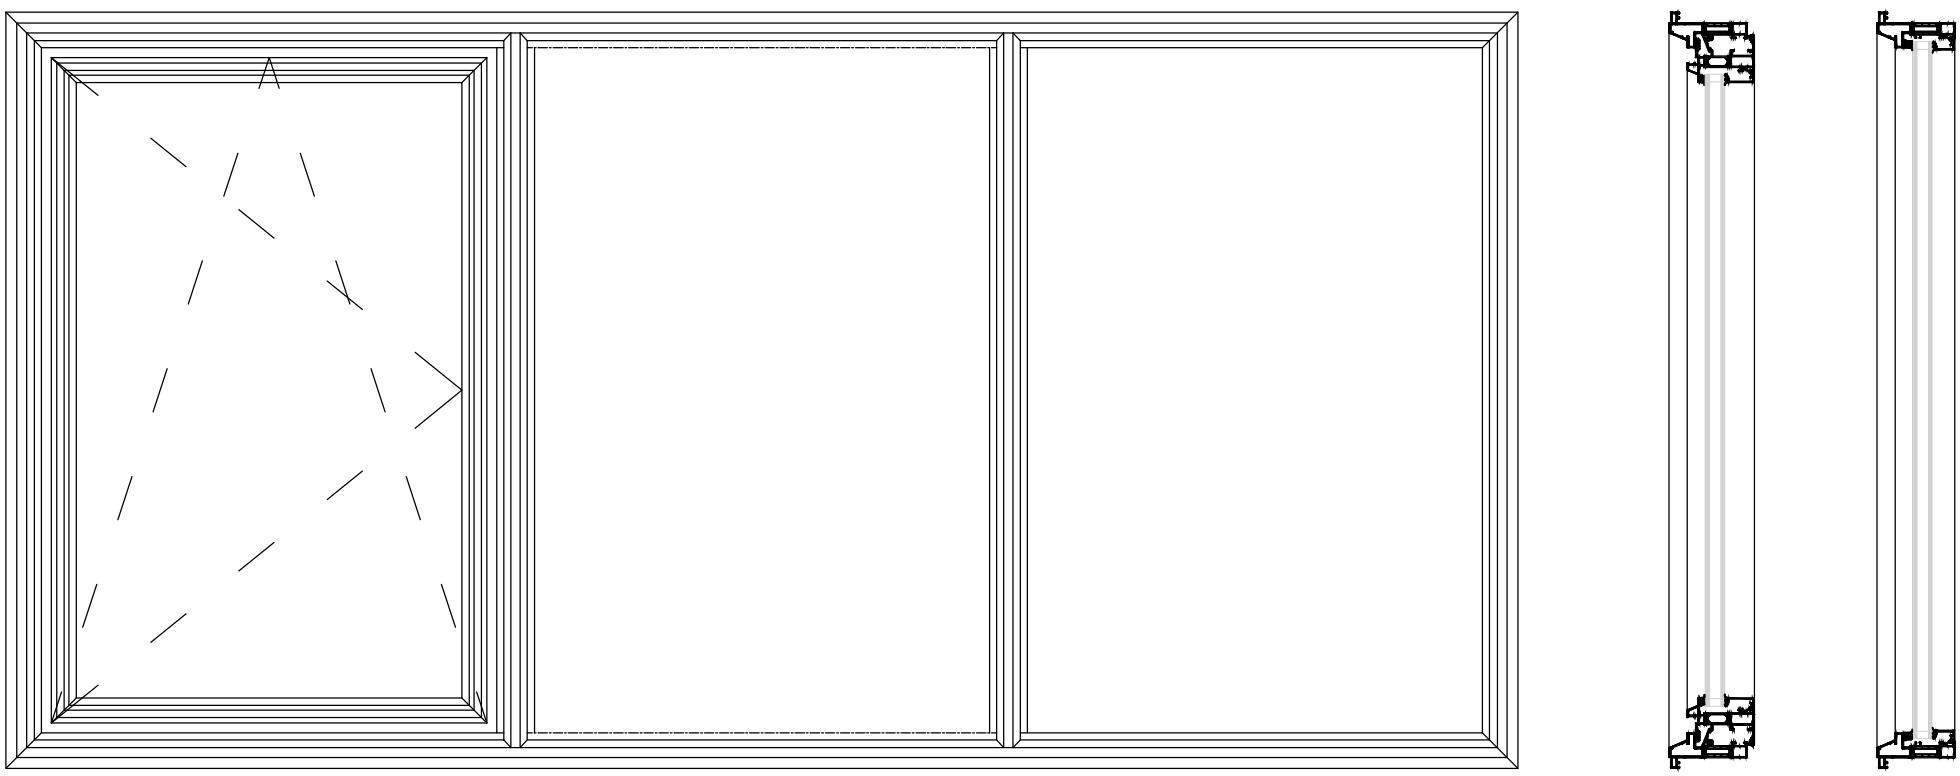


VASTE TUSSENSTIJL

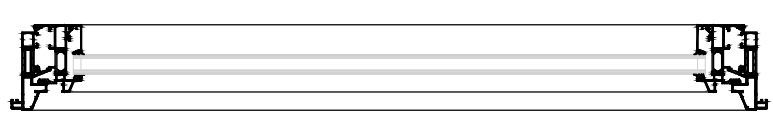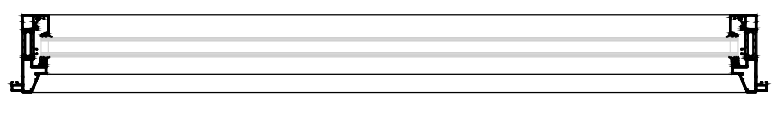


TUSSENDORPEL

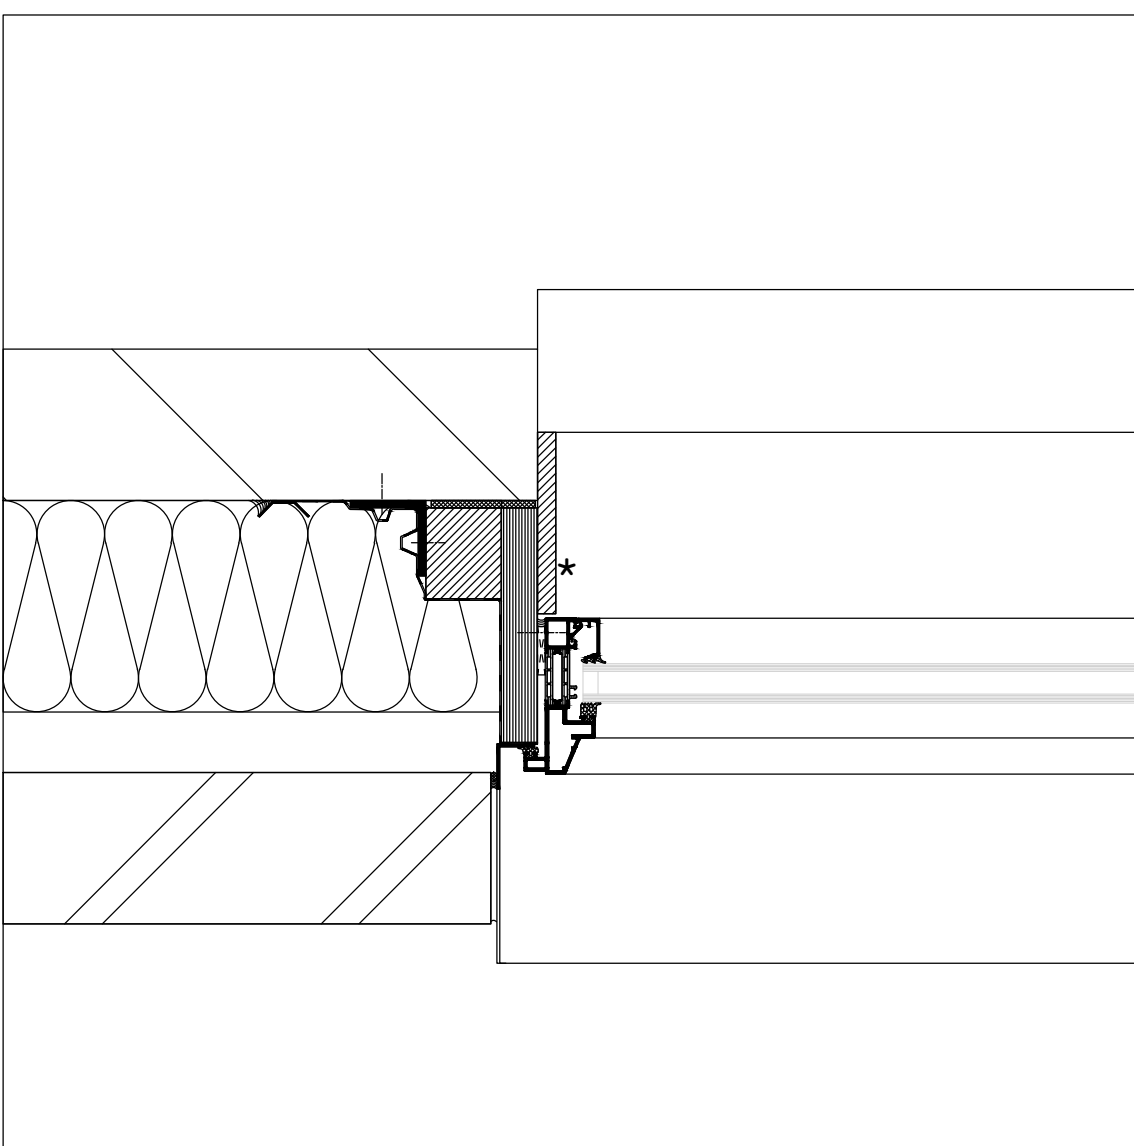

AANSLUITING ZIJ

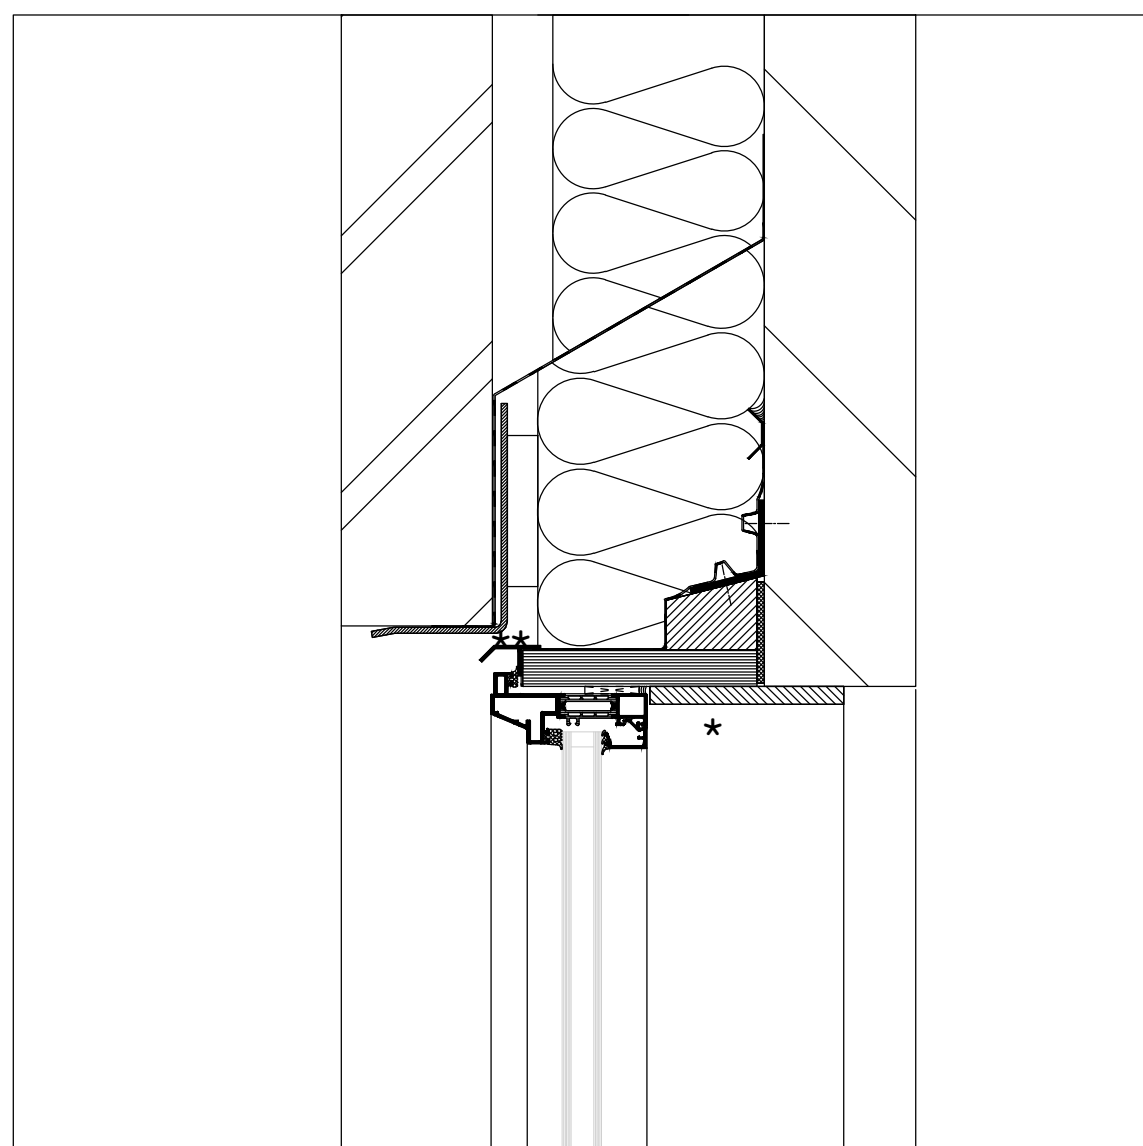


AANSLUITING BOVEN

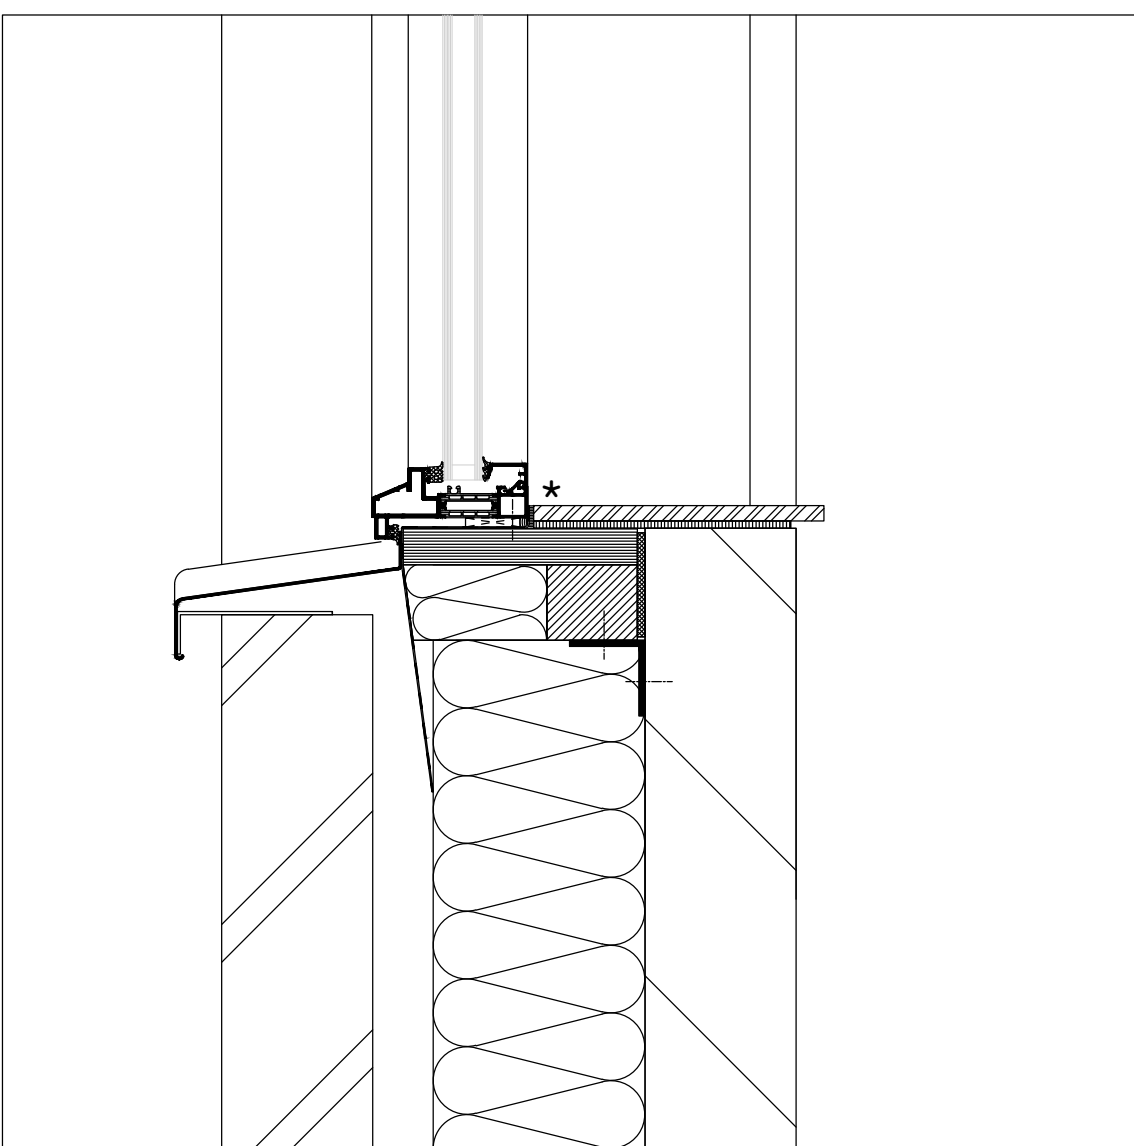


AANSLUITING ONDER


BASISPROFIELEN 1:1

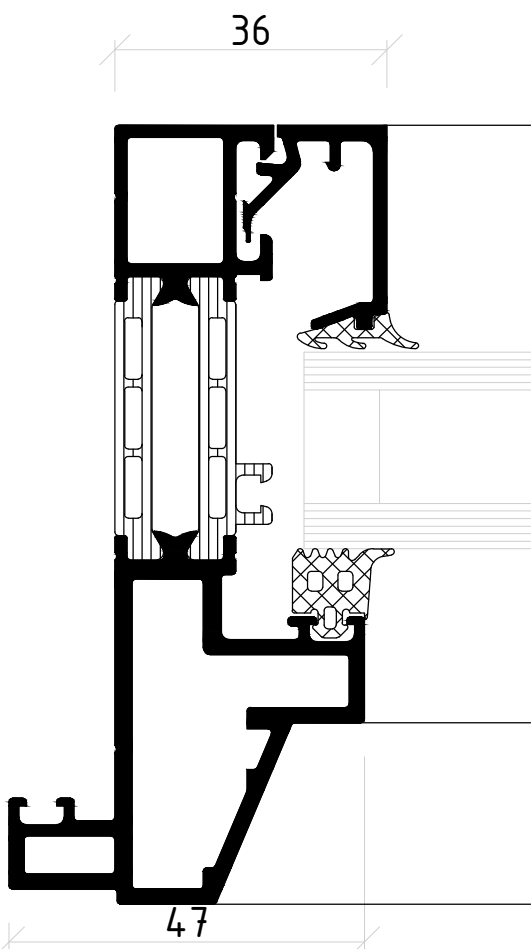

KOZIJN MET VAST GLAS

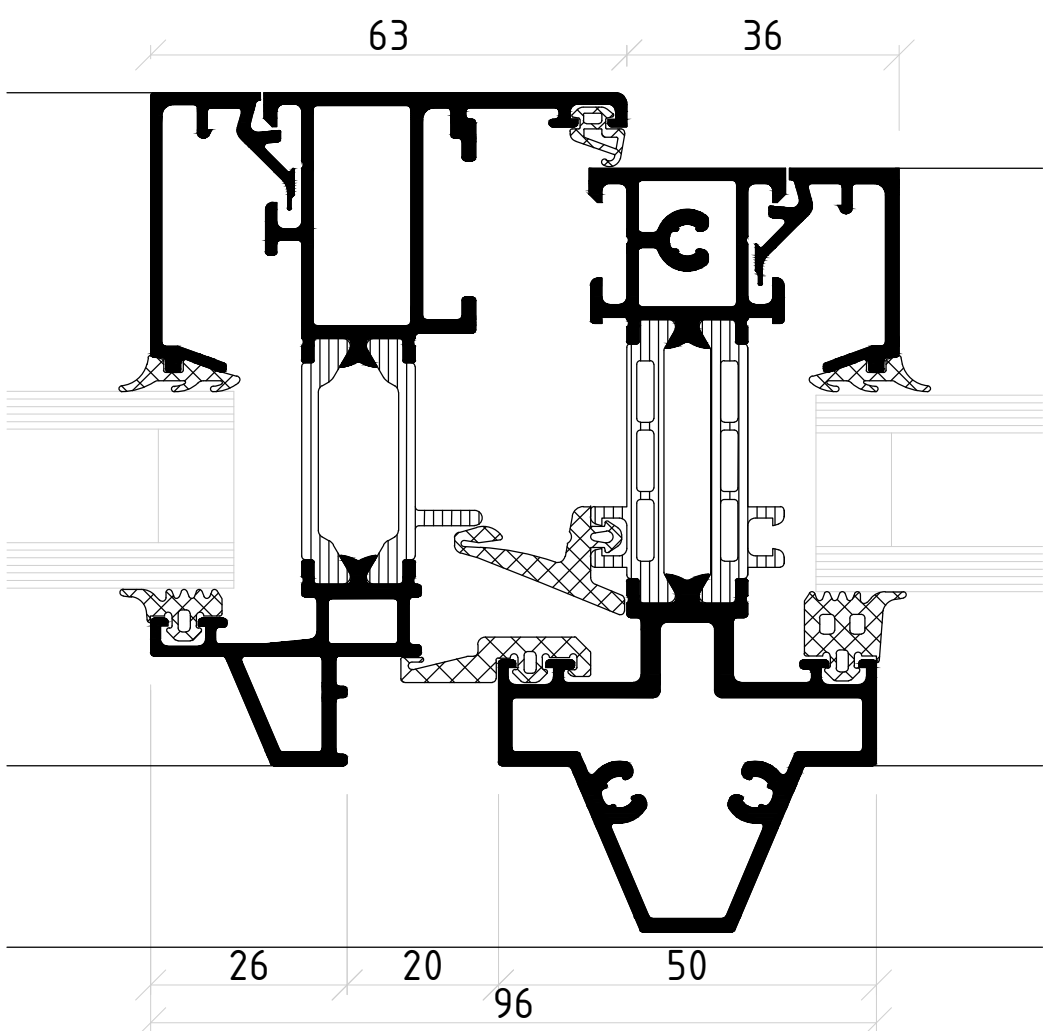


VASTE TUSSENSTIJL

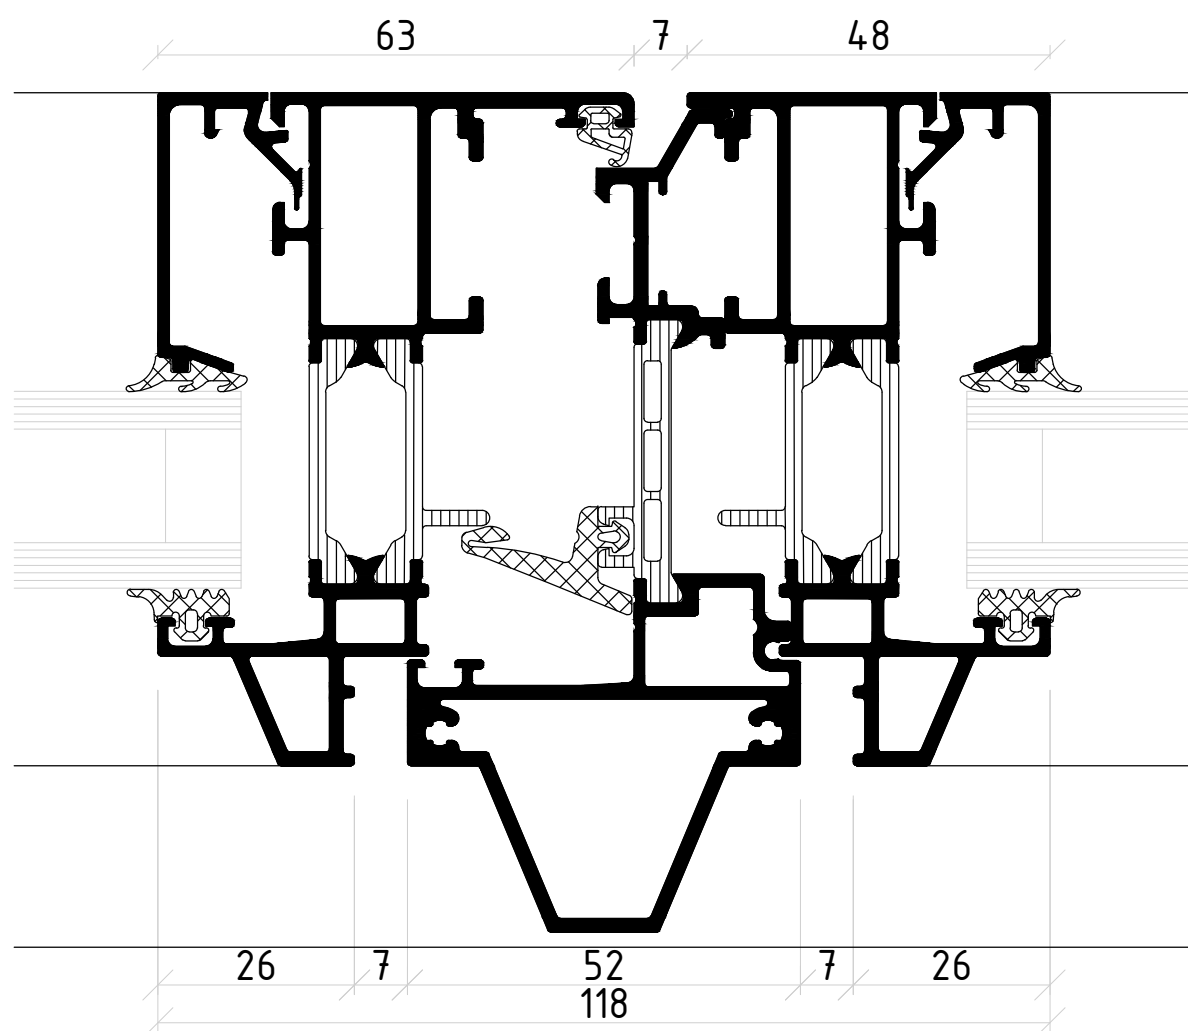


STOLPRAAM

OPTIES 1:1

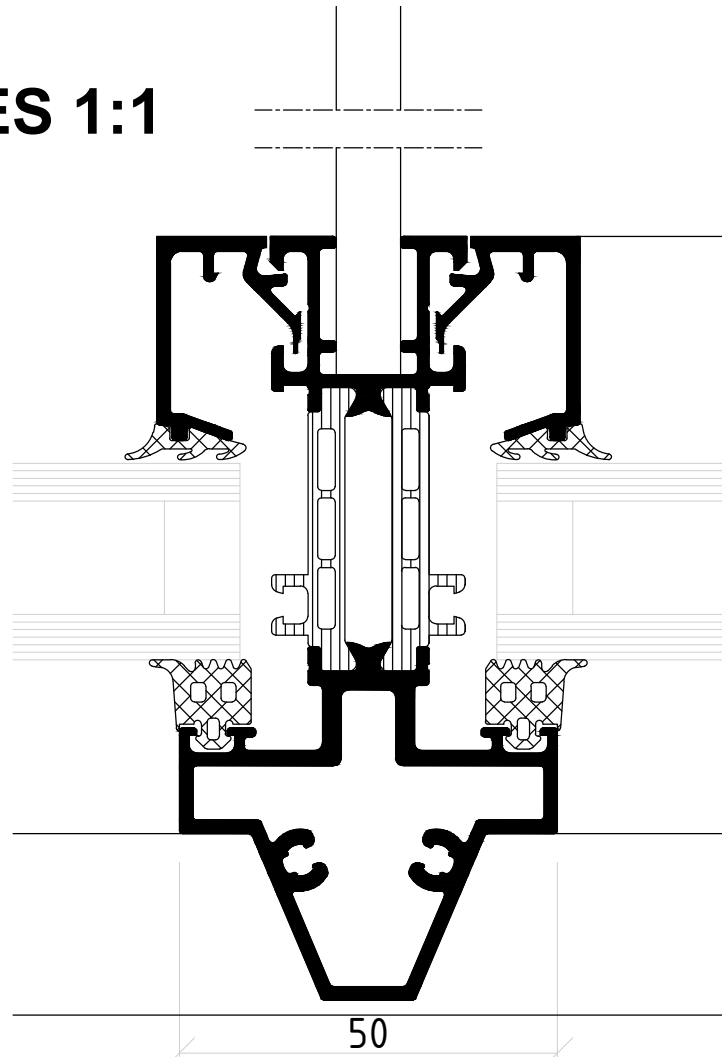


TUSSENSTIJL MET
MOGELIJKHEID TOT
STATISCHE VERSTERKING

ONTWATERINGSPRINCIPES 1:1

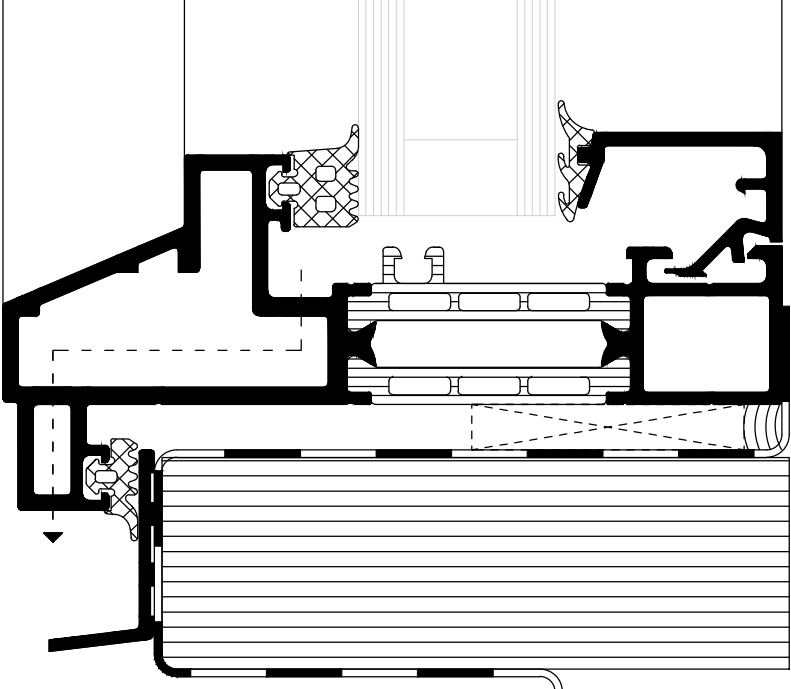

VERBORGEN ONTWATERING
BIJ ONDERAANSLUITING

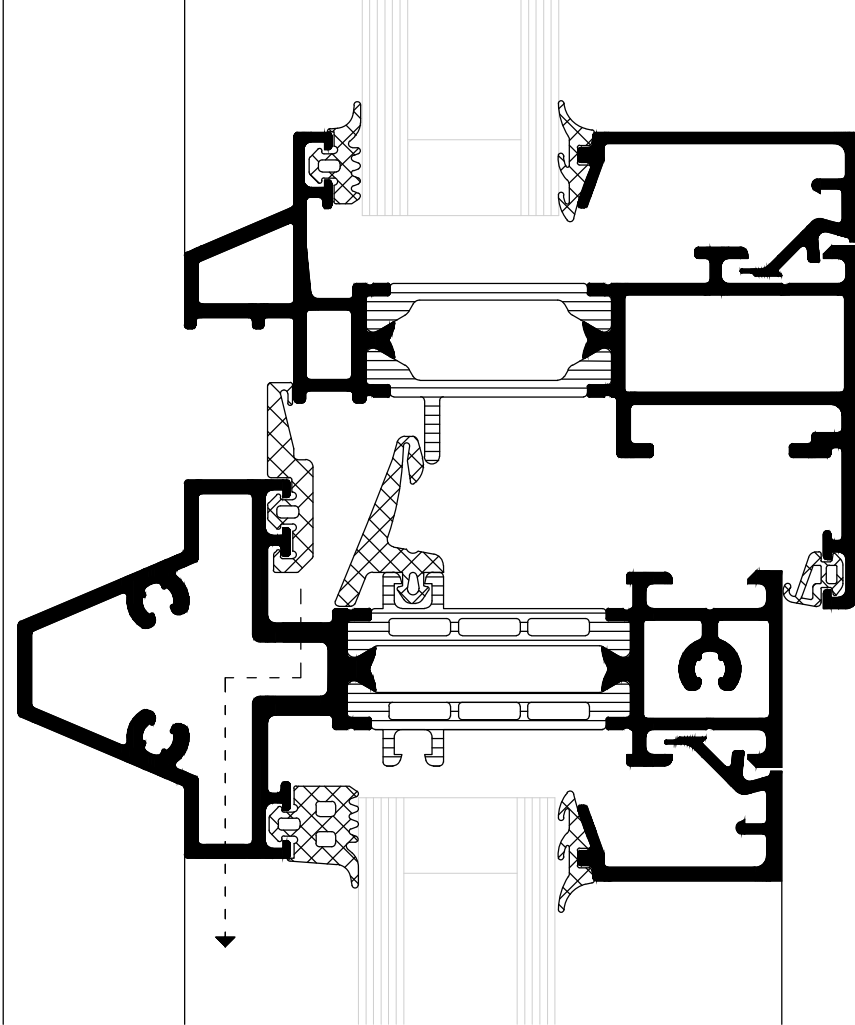

VERBORGEN ONTWATERING
BIJ TUSSENREGEL

Tekeningen met de vermelding Constructievoorstel moeten door de gebruiker op de nauwkeurigheid en uitvoerbaarheid en haalbaarheid ervan worden gecontroleerd.
Voor het concept en de realisatie blijven alle rechten (inclusief auteurswet, tekeningen- en modellenrecht, merkenwet) voorbehouden. De aansprakelijkheid van SCHÜCO is beperkt tot opzet en grove nalatigheid. Vervelvoudiging en/of doorgeven van het constructievoorstel in zijn geheel of gedeeltelijk zijn uitsluitend met voorafgaande schriftelijke toestemming toegestaan. Voor alle rechtsbetrekkingen die voortvloeien uit het gebruik van het constructievoorstel gelden aanvullend de algemene verkoop- en leveringsvoorwaarden evenals de technische voorwaarden.1992 De uitvoering van de profielafmetingen moet conform definitieve, statische berekening gebeuren. De Schüco-verwerkingsrichtlijnen moeten worden nageleefd.
Alle haarkvoegen, groef-, T- en contactpunten moeten volgens de richtlijnen worden afgedicht. Contact met aluminium of stalen profielen moet door dichtingsbanden worden vermeden. Alle door ons vermelde afmetingen en hoeken moeten door de verwerker nauwgezet worden gecontroleerd.
Verbindingsmiddelen moeten naargelang het montageconcept, de statische berekening en de geldende normen worden uitgevoerd.

Systeem
AWS 70 WF renovatie

Schaal
1:10, 1:5 en 1:1 (A0)

Datum tekening
15-03-2024

SCHÜCO

SCHÜCO Nederland BV
Clarissenhof 3A, 4133 AB Vianen
Telefoon: (0031) 088 2033300